


* подключение потребителей к водопроводным сетям выполнено трубами Dв=25


- Условные обозначения:
- водопровод
 - канализация
 - - - эксплуатационные зоны централизованного водоснабжения
 - действующая скважина
 - ⊕ водонапорная башня
 - ⊗ канализационные очистные сооружения
 - ⊕ канализационная насосная станция
 - зоны перспективной застройки

				ПСВВ.ГЧ.016.001				
				Схема водоснабжения и водоотведения Заречное СП				
Изм	Лист	№ докум	Подп.	Дата	с. Рыбалово	Стадия	Лист	Листов
Разраб.		Анрошенко М.А.				РД	1	4
Проб.		Марьясова О.В.			ООО «ЛАРС Инжиниринг»			
				Схема водопроводных и канализационных сетей				

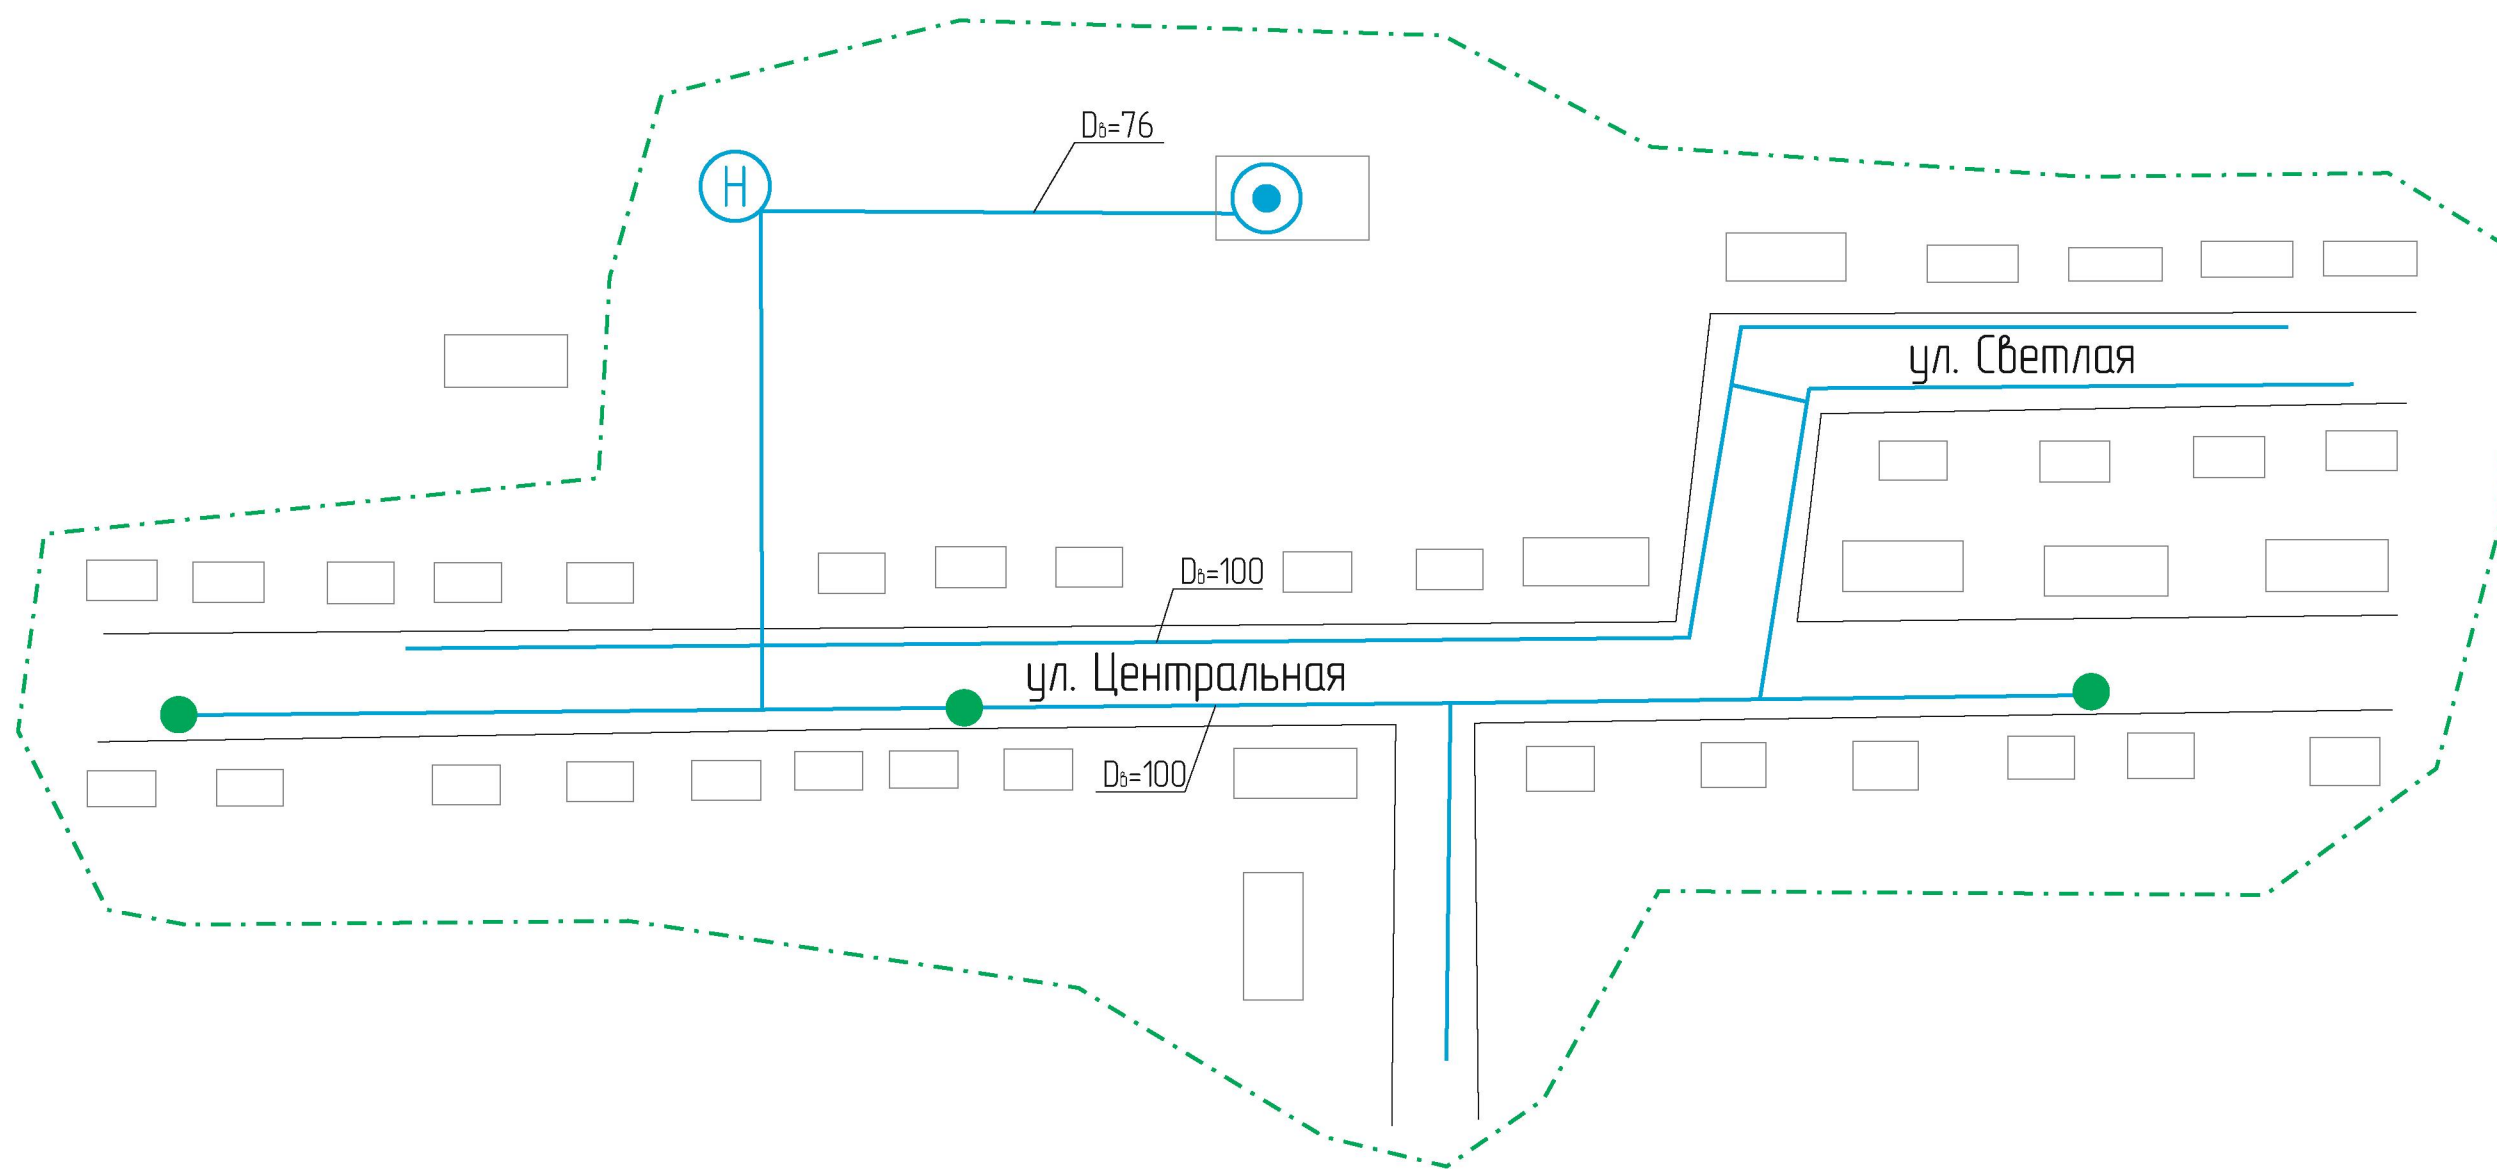


- Условные обозначения:
- водопровод
 - - - эксплуатационные зоны централизованного водоснабжения
 - водопроводная колонка
 - ⊙ действующая скважина
 - ⊕ водонапорная башня
 - зоны перспективной застройки

					ПСВВ.ГЧ.016.001			
					Схема водоснабжения и водоотведения Рыболовского СП			
Изм/Лист	№ докум	Подп.	Дата		Стадия	Лист	Листов	
Разраб.	Апрошенко М.А.				д. Кардышево	РД	2	4
Пров.	Марьясова О.В.							
					Схема водопроводных и канализационных сетей		ООО «ЛАРС Инжиниринг»	

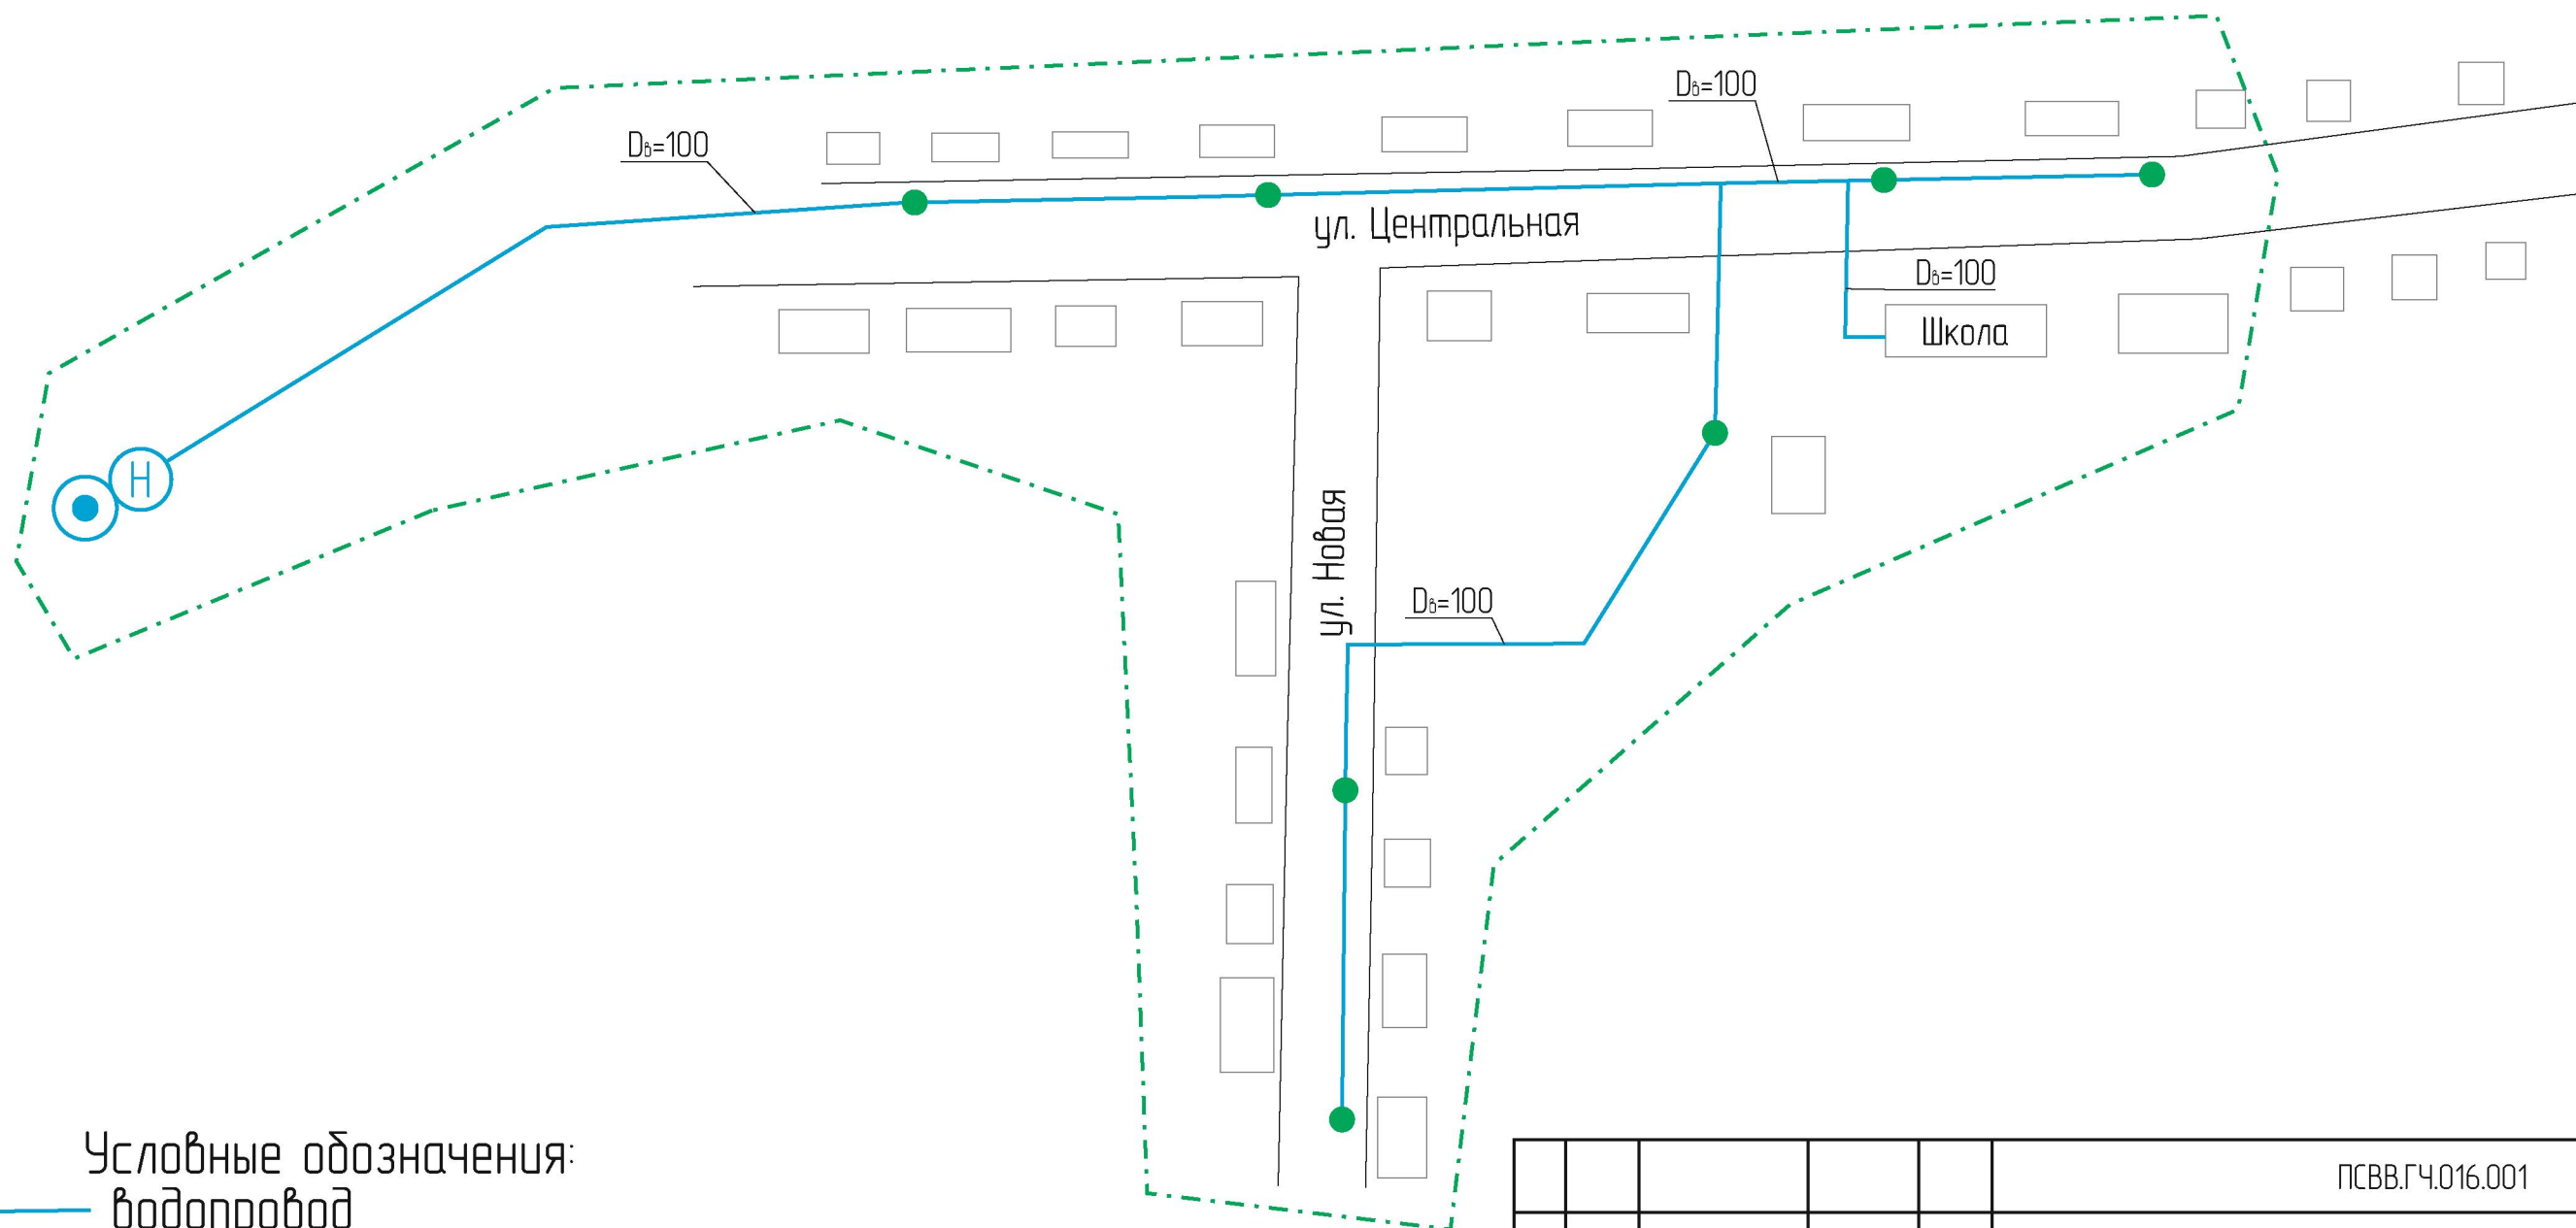

- Условные обозначения:
- водопровод
 - - - эксплуатационные зоны централизованного водоснабжения
 - водопроводная колонка
 - ⊙ действующая скважина
 - ⊕ водонапорная башня
 - зоны перспективной застройки

					ПСВВ.ГЧ.016.001				
					Схема водоснабжения и водоотведения Рыболовского СП				
Изм/Лист	№ докум	Подп.	Дата				Стадия	Лист	Листов
Разраб.	Апрошенко М.А.			д. Лаврово			РД	3	4
Пров.	Марьясова О.В.								
					Схема водопроводных и канализационных сетей			ООО «ЛАРС Инжиниринг»	

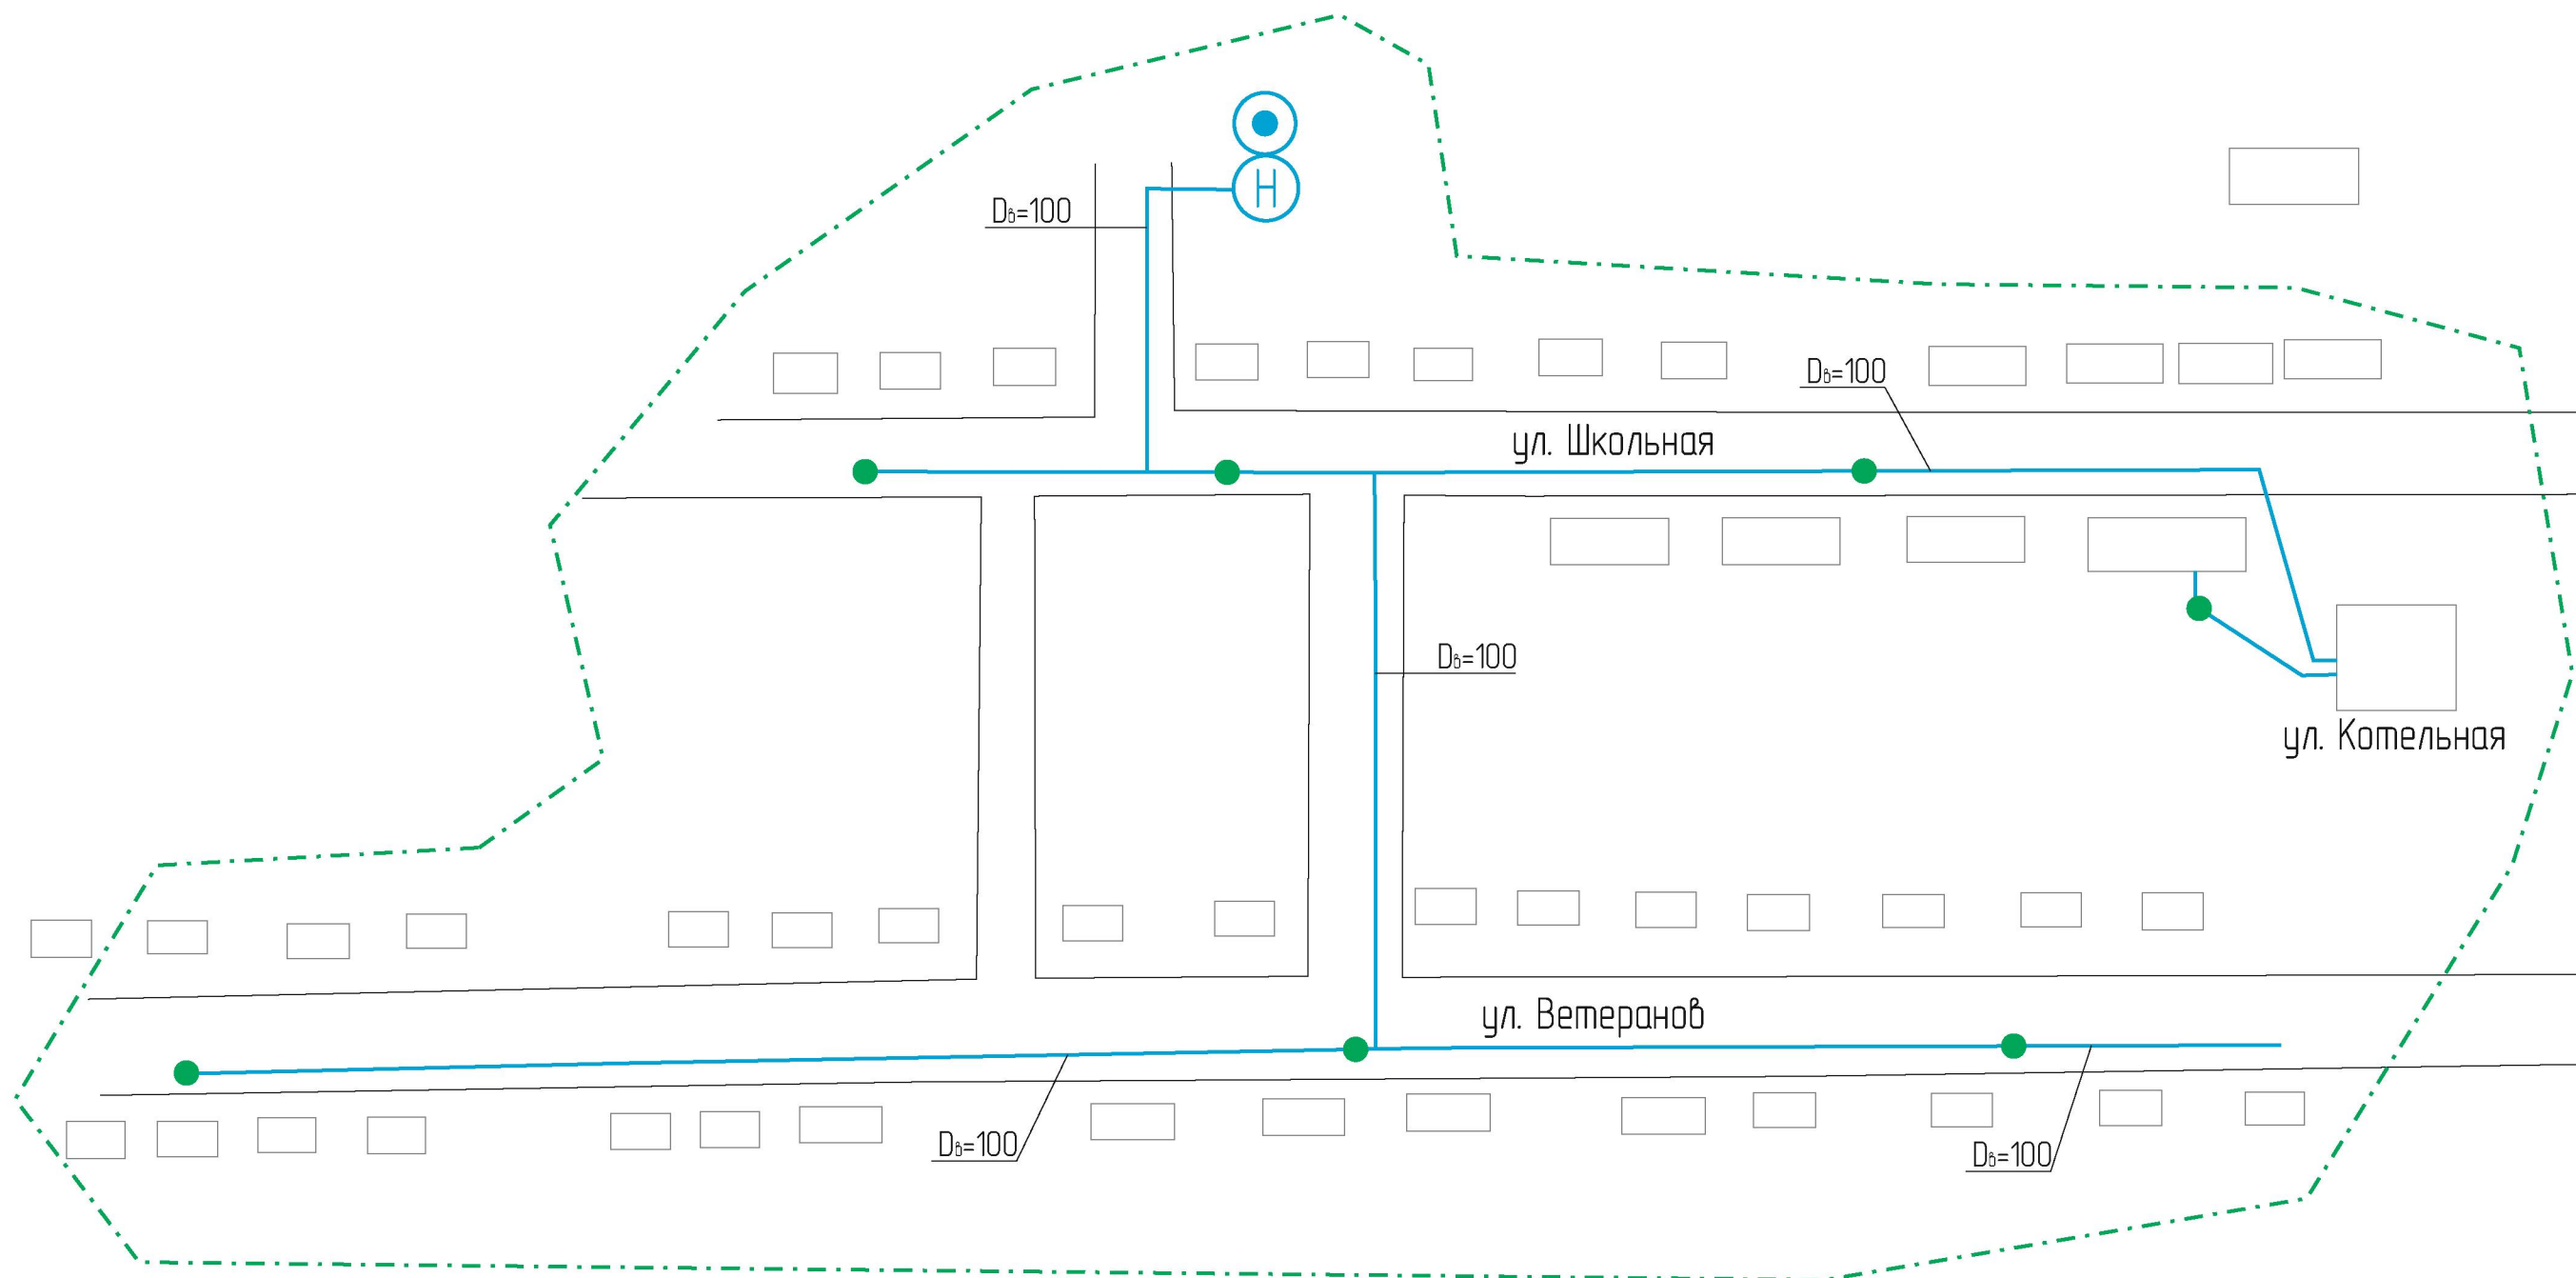

Условные обозначения:

- водопровод
- · - · - эксплуатационные зоны централизованного водоснабжения
- водопроводная колонка
- действующая скважина
- Н водонапорная башня
- зоны перспективной застройки

						ПСВВ.ГЧ.016.001			
						Схема водоснабжения и водоотведения Рыболовского СП			
Изм/Лист	№ докум	Подп.	Дата			д. Верхнее Сеченово	Стадия	Лист	Листов
Разраб.	Апрошенко М.А.					РД	4	4	
Пров.	Марьясова О.В.								
						Схема водопроводных и канализационных сетей	ООО «ЛАРС Инжиниринг»		