
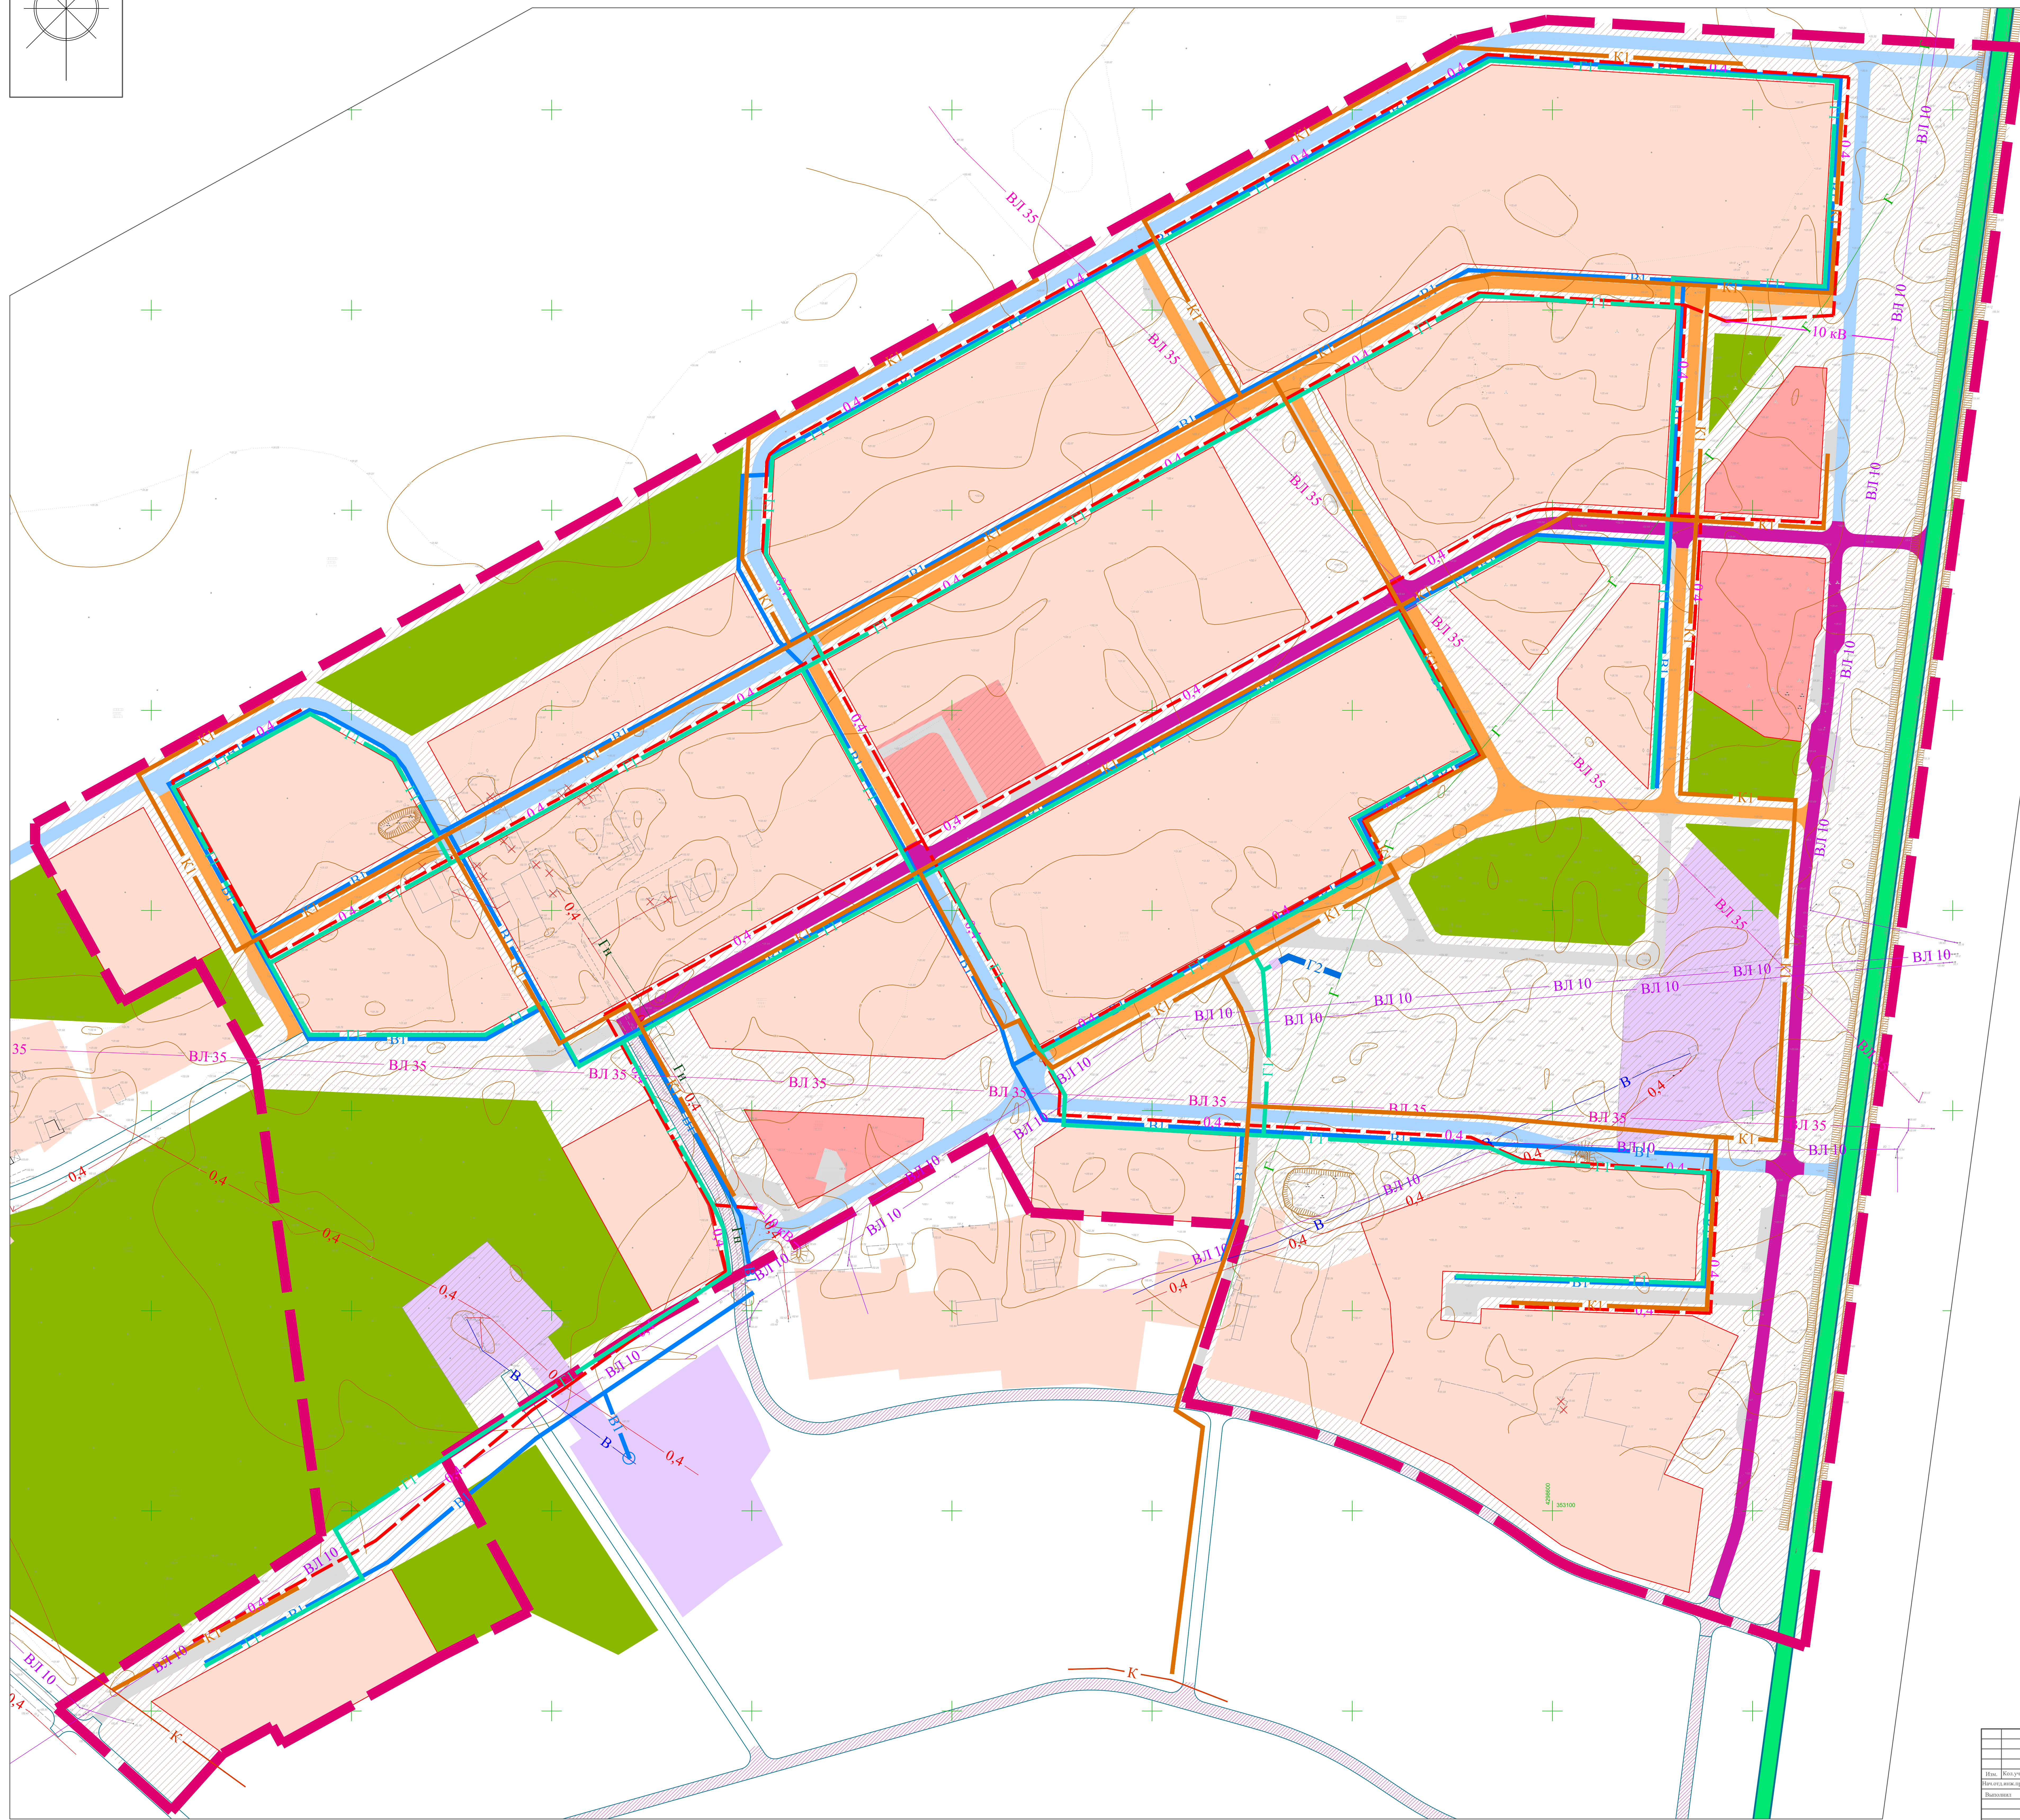


ПРОЕКТ ПЛАНИРОВКИ ТЕРРИТОРИИ МИКРОРАЙОНА В С. РЫБАЛОВО МУНИЦИПАЛЬНОГО ОБРАЗОВАНИЯ «РЫБАЛОВСКОЕ СЕЛЬСКОЕ ПОСЕЛЕНИЕ»

ЧЕРТЕЖ ПЛАНИРОВКИ ТЕРРИТОРИИ. ЛИСТ 2. М 1:1000

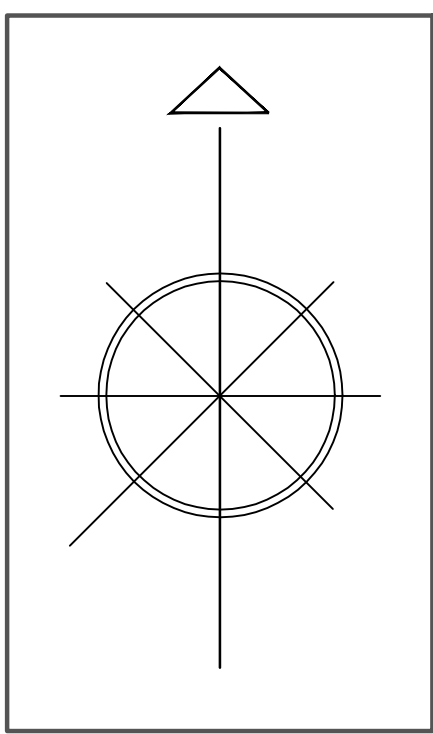

- УСЛОВНЫЕ ОБОЗНАЧЕНИЯ**
- ГРАНИЦЫ**
- Граница проекта планировки
 - Устанавливаемые красные линии
- ТРАНСПОРТНАЯ ИНФРАСТРУКТУРА**
- Автомобильная дорога регионального значения (Сохраняемый)
 - Главная улица (Проектируемый)
 - Граница улицы (Сохраняемый)
 - Основные улицы в жилой застройке (Сохраняемый)
 - Основные улицы в жилой застройке (Проектируемый)
 - Улицы в жилой застройке второстепенные (Сохраняемый)
 - Улицы в жилой застройке второстепенные (Проектируемый)
 - Проезды основные, парковки (Проектируемый)
 - Проезды второстепенные (Проектируемый)
- ОБЪЕКТЫ КАПИТАЛЬНОГО СТРОИТЕЛЬСТВА**
- Существующие здания, сооружения
 - Лицензируемые существующие здания, сооружения
 - Существующие инженерно-технические сооружения
- Зоны планируемого размещения объектов капитального строительства**
- Границы зон планируемого размещения объектов жилой застройки
 - Границы зон планируемого размещения объектов административного, социального и коммунально-бытового назначения
 - Границы зон планируемого размещения объектов инженерной и транспортной инфраструктуры
 - Границы зон планируемого размещения объектов рекреации
 - Границы зон планируемого размещения объектов федерального значения, объектов регионального значения, объектов местного значения
- ИНЖЕНЕРНАЯ ИНФРАСТРУКТУРА**
- Проектируемая трансформаторная подстанция
 - Проектируемый стабилизаторный пункт
 - Линии электропередачи 35 кВ
 - Линии электропередачи 10 кВ
 - Линии электропередачи 10 кВ
 - Линии электропередачи 0,4 кВ
 - Линии электропередачи 0,4 кВ
 - Линии электропередачи 0,4 кВ
 - Газопровод высокого давления
 - Проектируемые сети газопровода высокого давления
 - Газопровод низкого давления
 - Проектируемые сети газопровода низкого давления
 - Сети водоснабжения
 - Проектируемые сети водоснабжения
 - Сети водоотведения
 - Проектируемые сети водоотведения

ИП 7/ПМ 6 - 2014					
Проект планировки территории микрорайона в с. Рыбалово муниципального образования "Рыбаловское сельское поселение"					
Исполнитель	Масштаб	№ документа	Дата	Страница	Лист
Выполнитель	Детализация	№ 2015	06.2015	2	11
Чертеж планировки территории. Лист 2. М 1:1000				ООО "Терраинвест"	